


計画汚水量 : 3600 L/日
 処理能力 : 250 L/基
 必要基数 : $3600 \text{ L} \div 250 \text{ L} = 14.4$
 15 基とする
 必要処理面長 : $0.45 \text{ m} \times 15 \text{ 基} = 6.75 \text{ m}$
 ※ H1 :
 H2 :

SRS-EPS 土壌拡散処理システム平面図

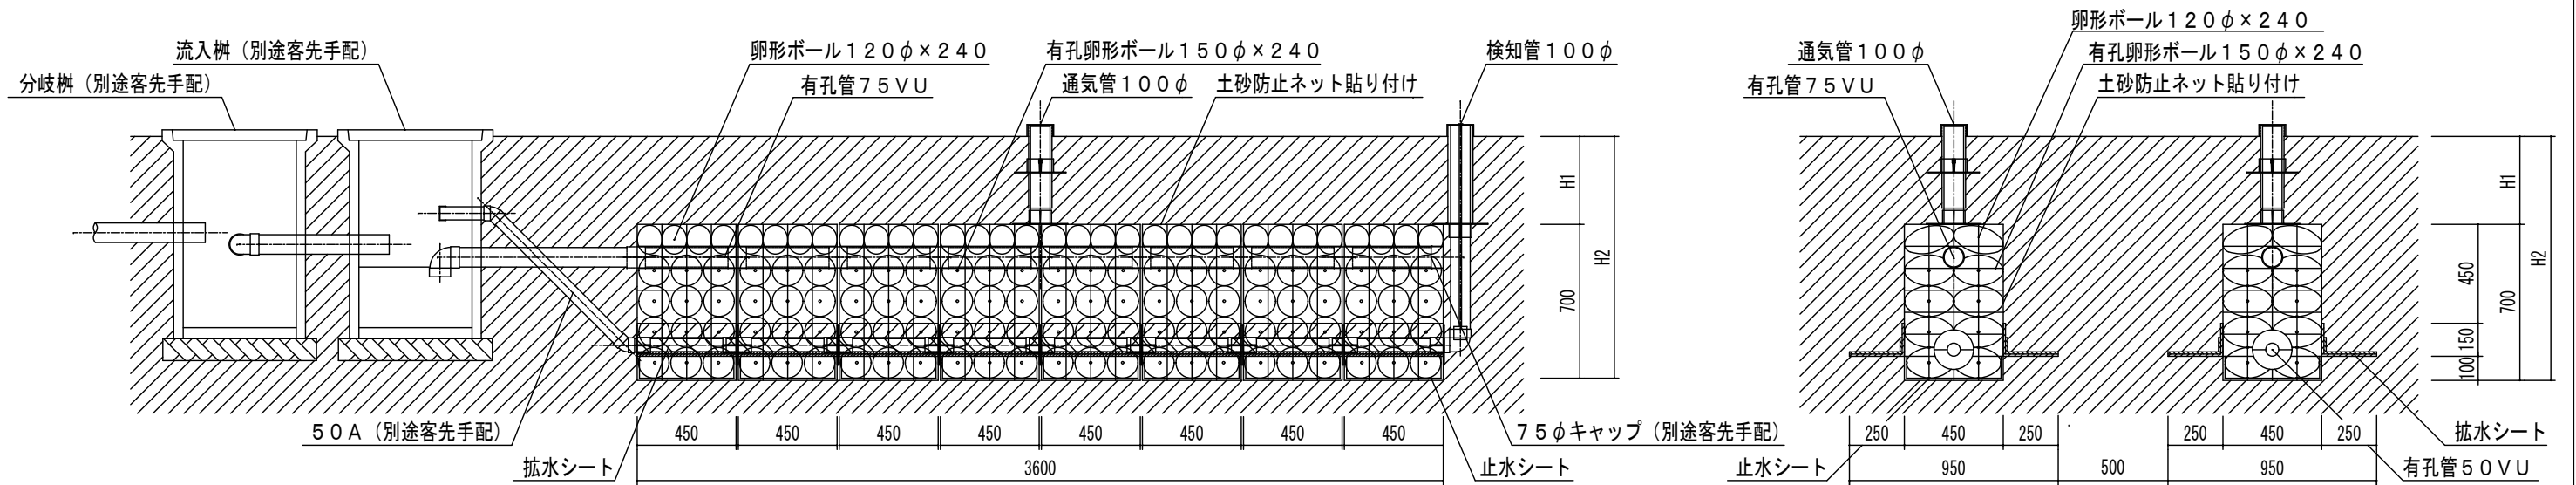

A-A 断面図

B-B 断面図

株式会社エスアールエスディービー社

承認	設計	担当	製図	縮尺
				設計年月日

図面名称 SRS-EPS 土壌拡散処理システム 18人槽用 (15基) 図面
 備考 歩行者仕様・2列設置

No.